
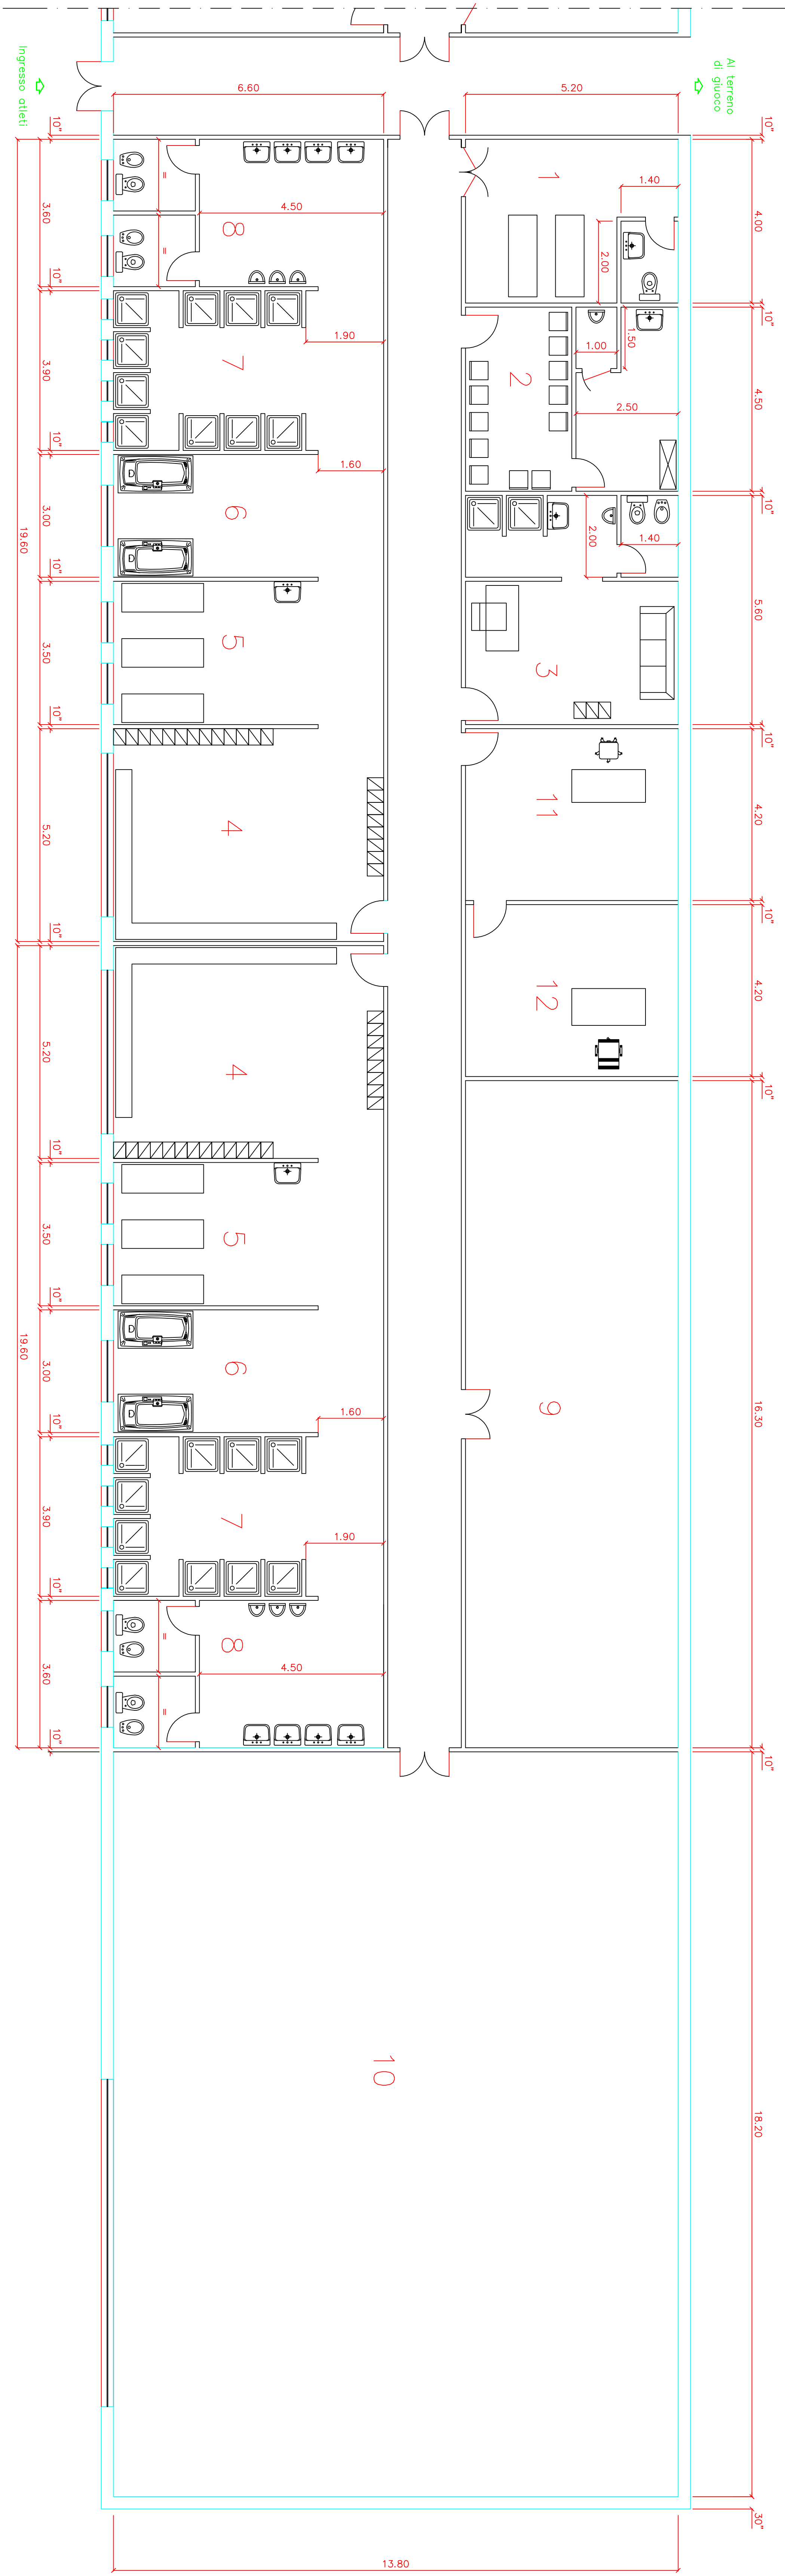


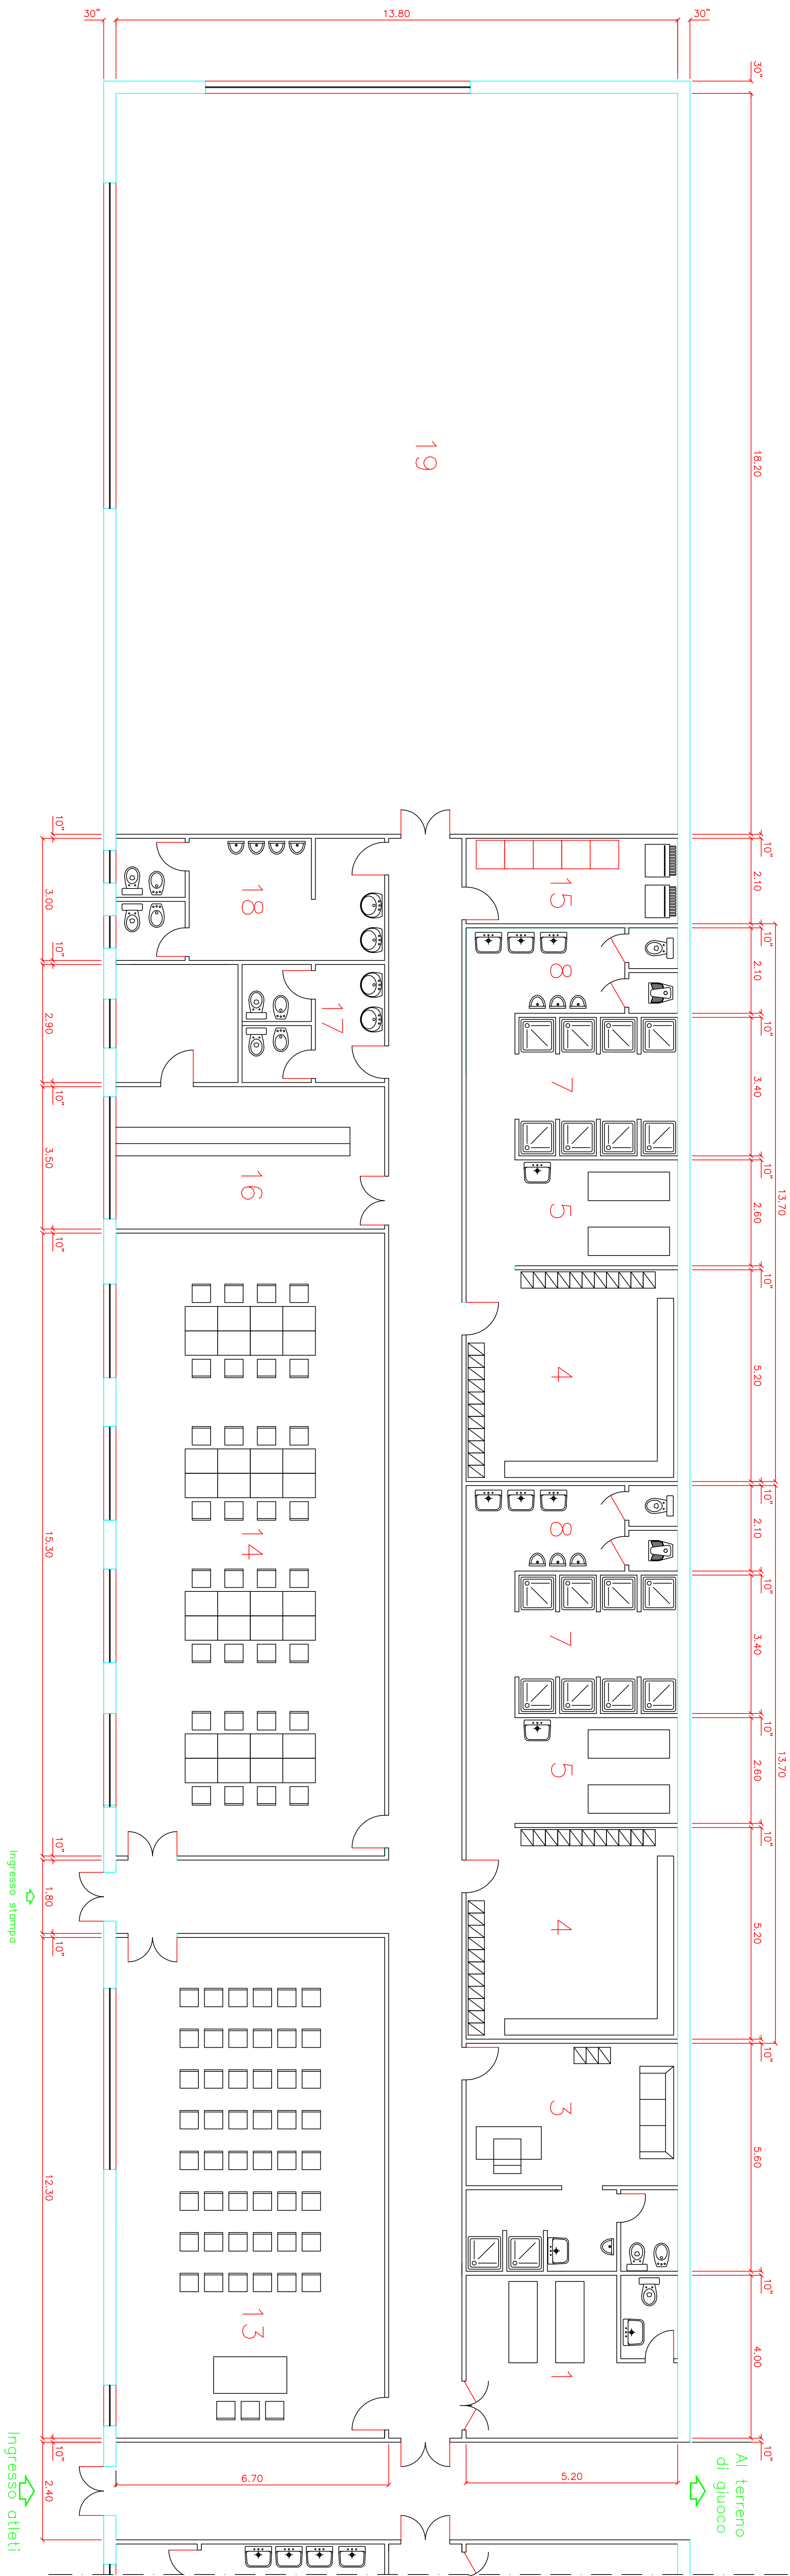

Comune di Reggio Calabria

RISTRUTTURAZIONE
DELLO STADIO COMUNALE
sito in via G. Galilei

PIANTA SPOGLIATOI E SERVIZI

- | | | | | | |
|----|---|------------------------------|----|---|-------------------------------------|
| 1 | — | Infermeria | 11 | — | Ufficio direttore sportivo |
| 2 | — | Sala antidoping | 12 | — | Ufficio presidenza |
| 3 | — | Spogliatoio arbitri | 13 | — | Sala interviste e conferenze stampa |
| 4 | — | Spogliatoio atleti | 14 | — | Sala stampa |
| 5 | — | Sala massaggi | 15 | — | Sala telefoni e telefax |
| 6 | — | Sala idromassaggi | 16 | — | Ristoro |
| 7 | — | Docce | 17 | — | WC donne |
| 8 | — | WC | 18 | — | WC uomini |
| 9 | — | Magazzino | 19 | — | Locale a disposizione |
| 10 | — | Palestra di preriscaldamento | | | |