



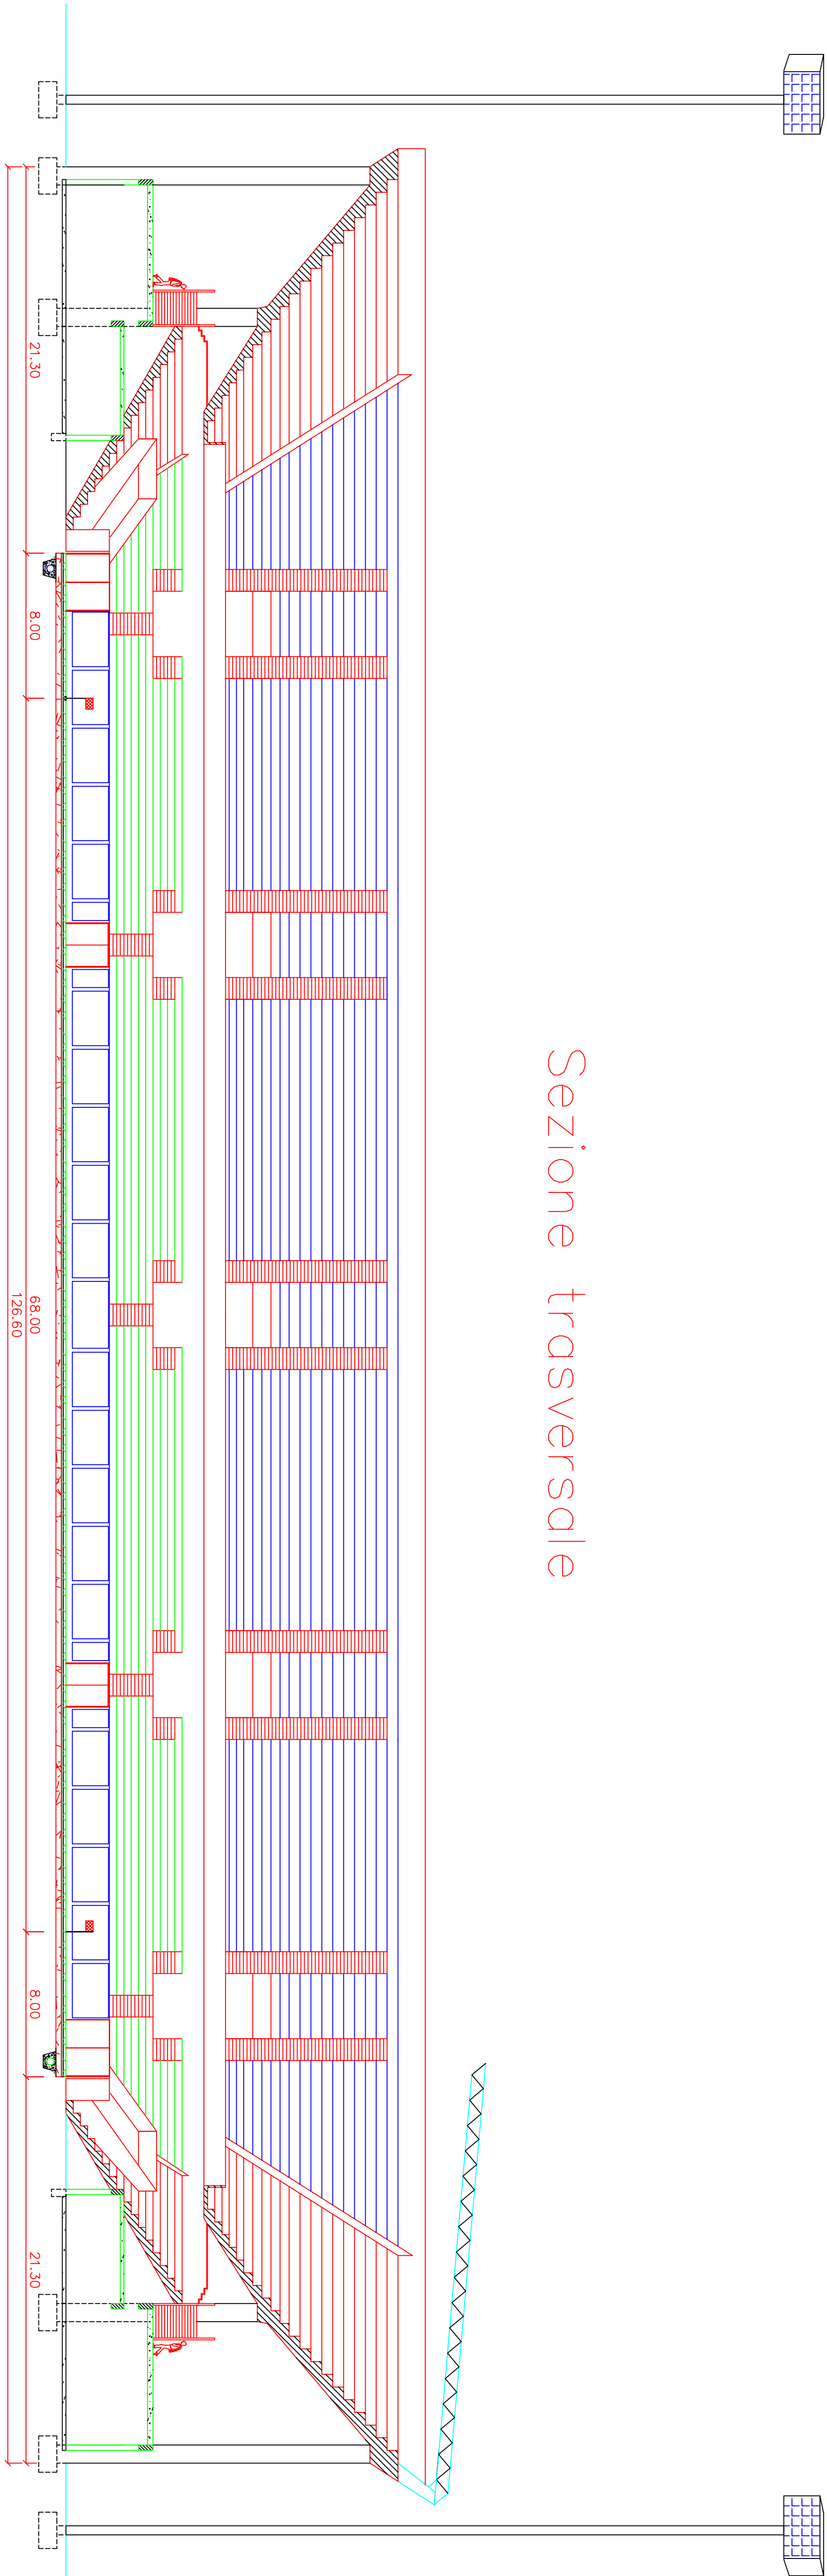


Sezione trasversale

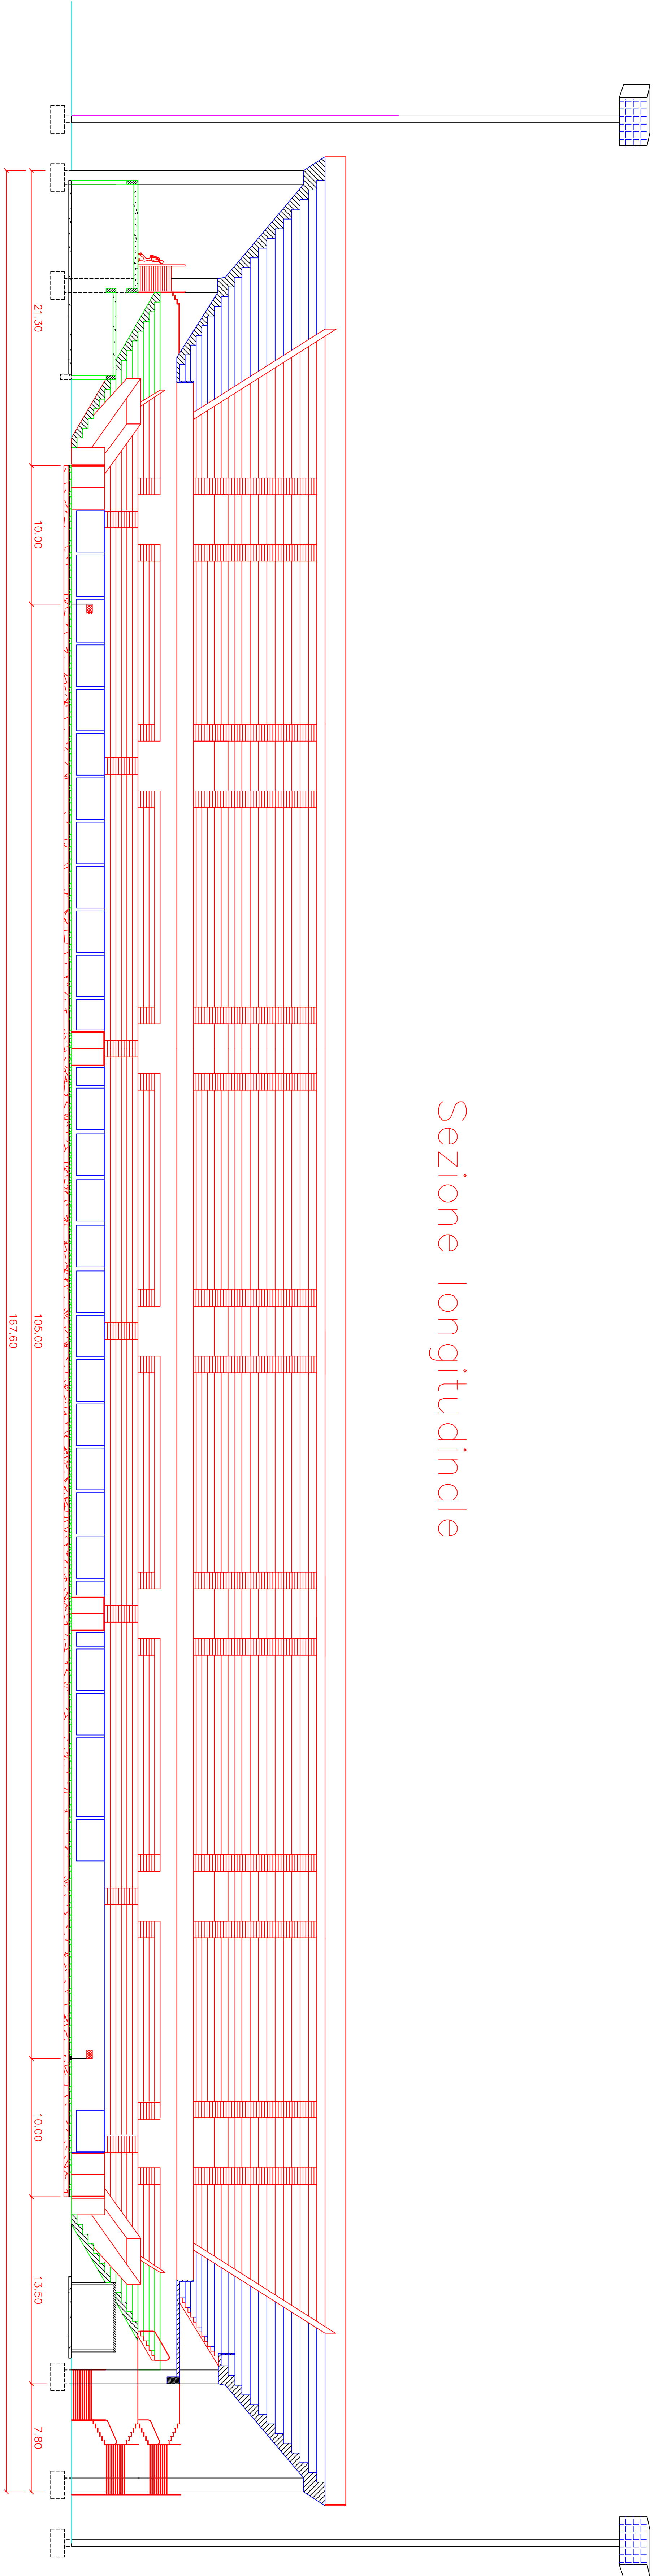


Sezione longitudinale

Sezione Tribuna
laterale Sud

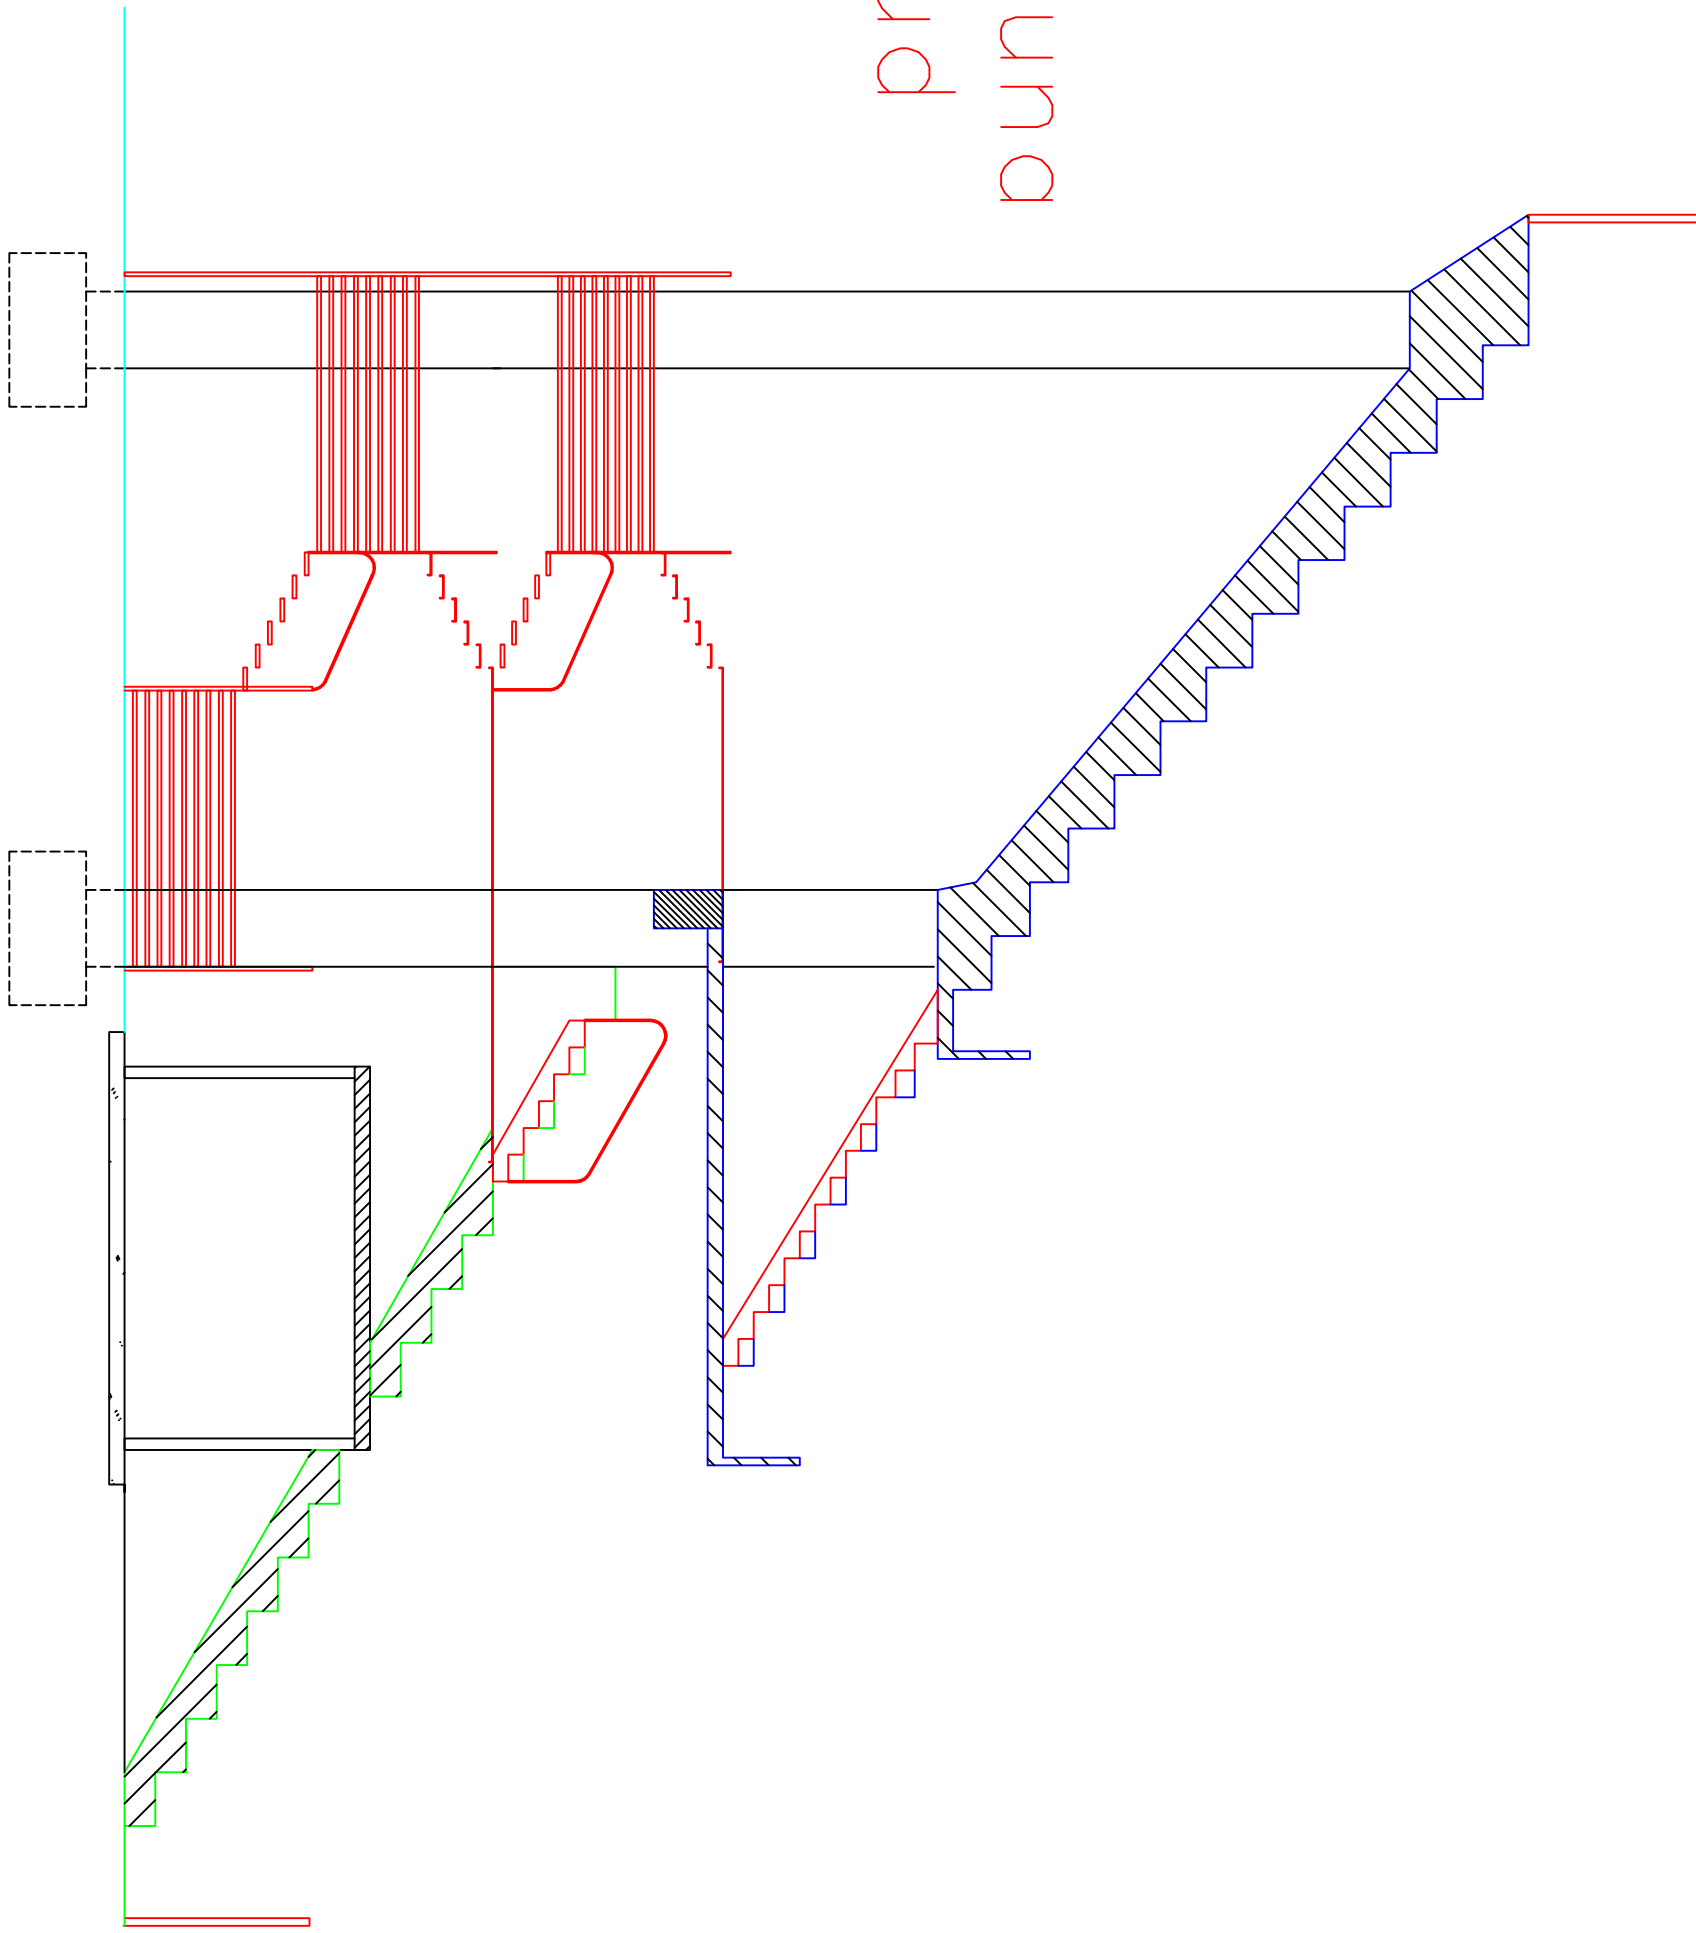

Sezione Tribuna
principale

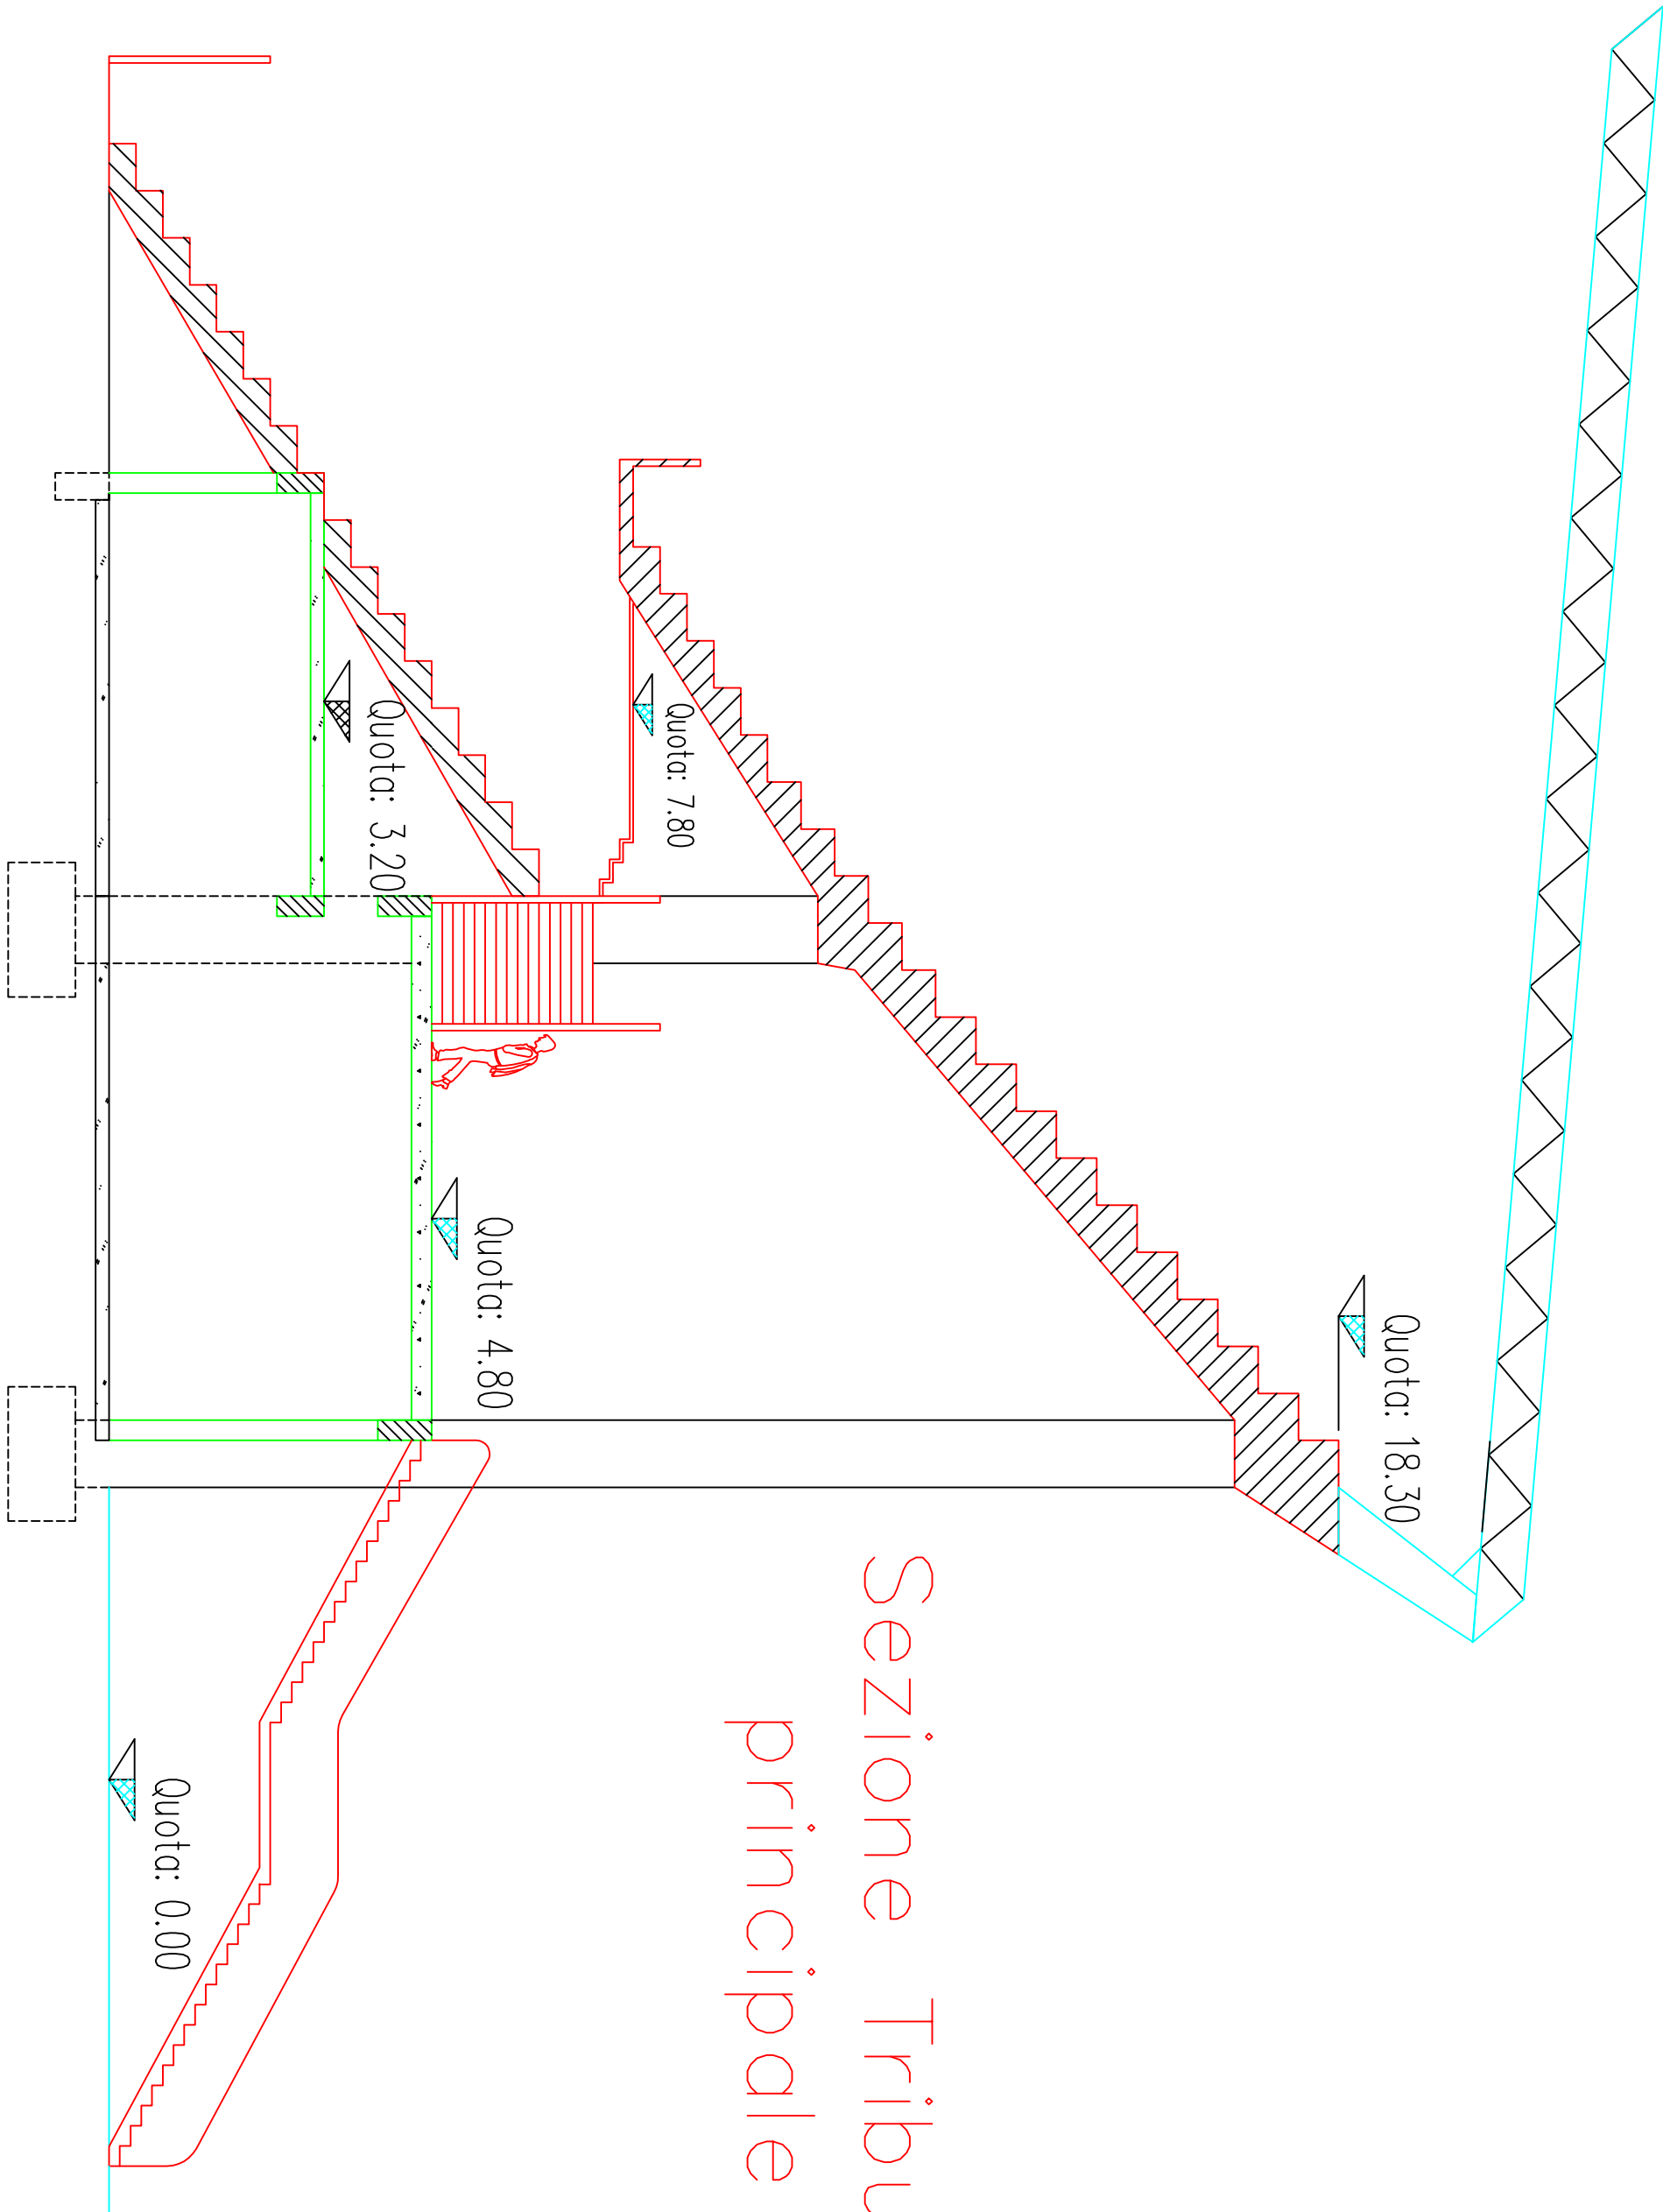

Comune di Reggio Calabria

RISTRUTTURAZIONE
DELLO STADIO COMUNALE
sito in via G. Galilei

SEZIONI